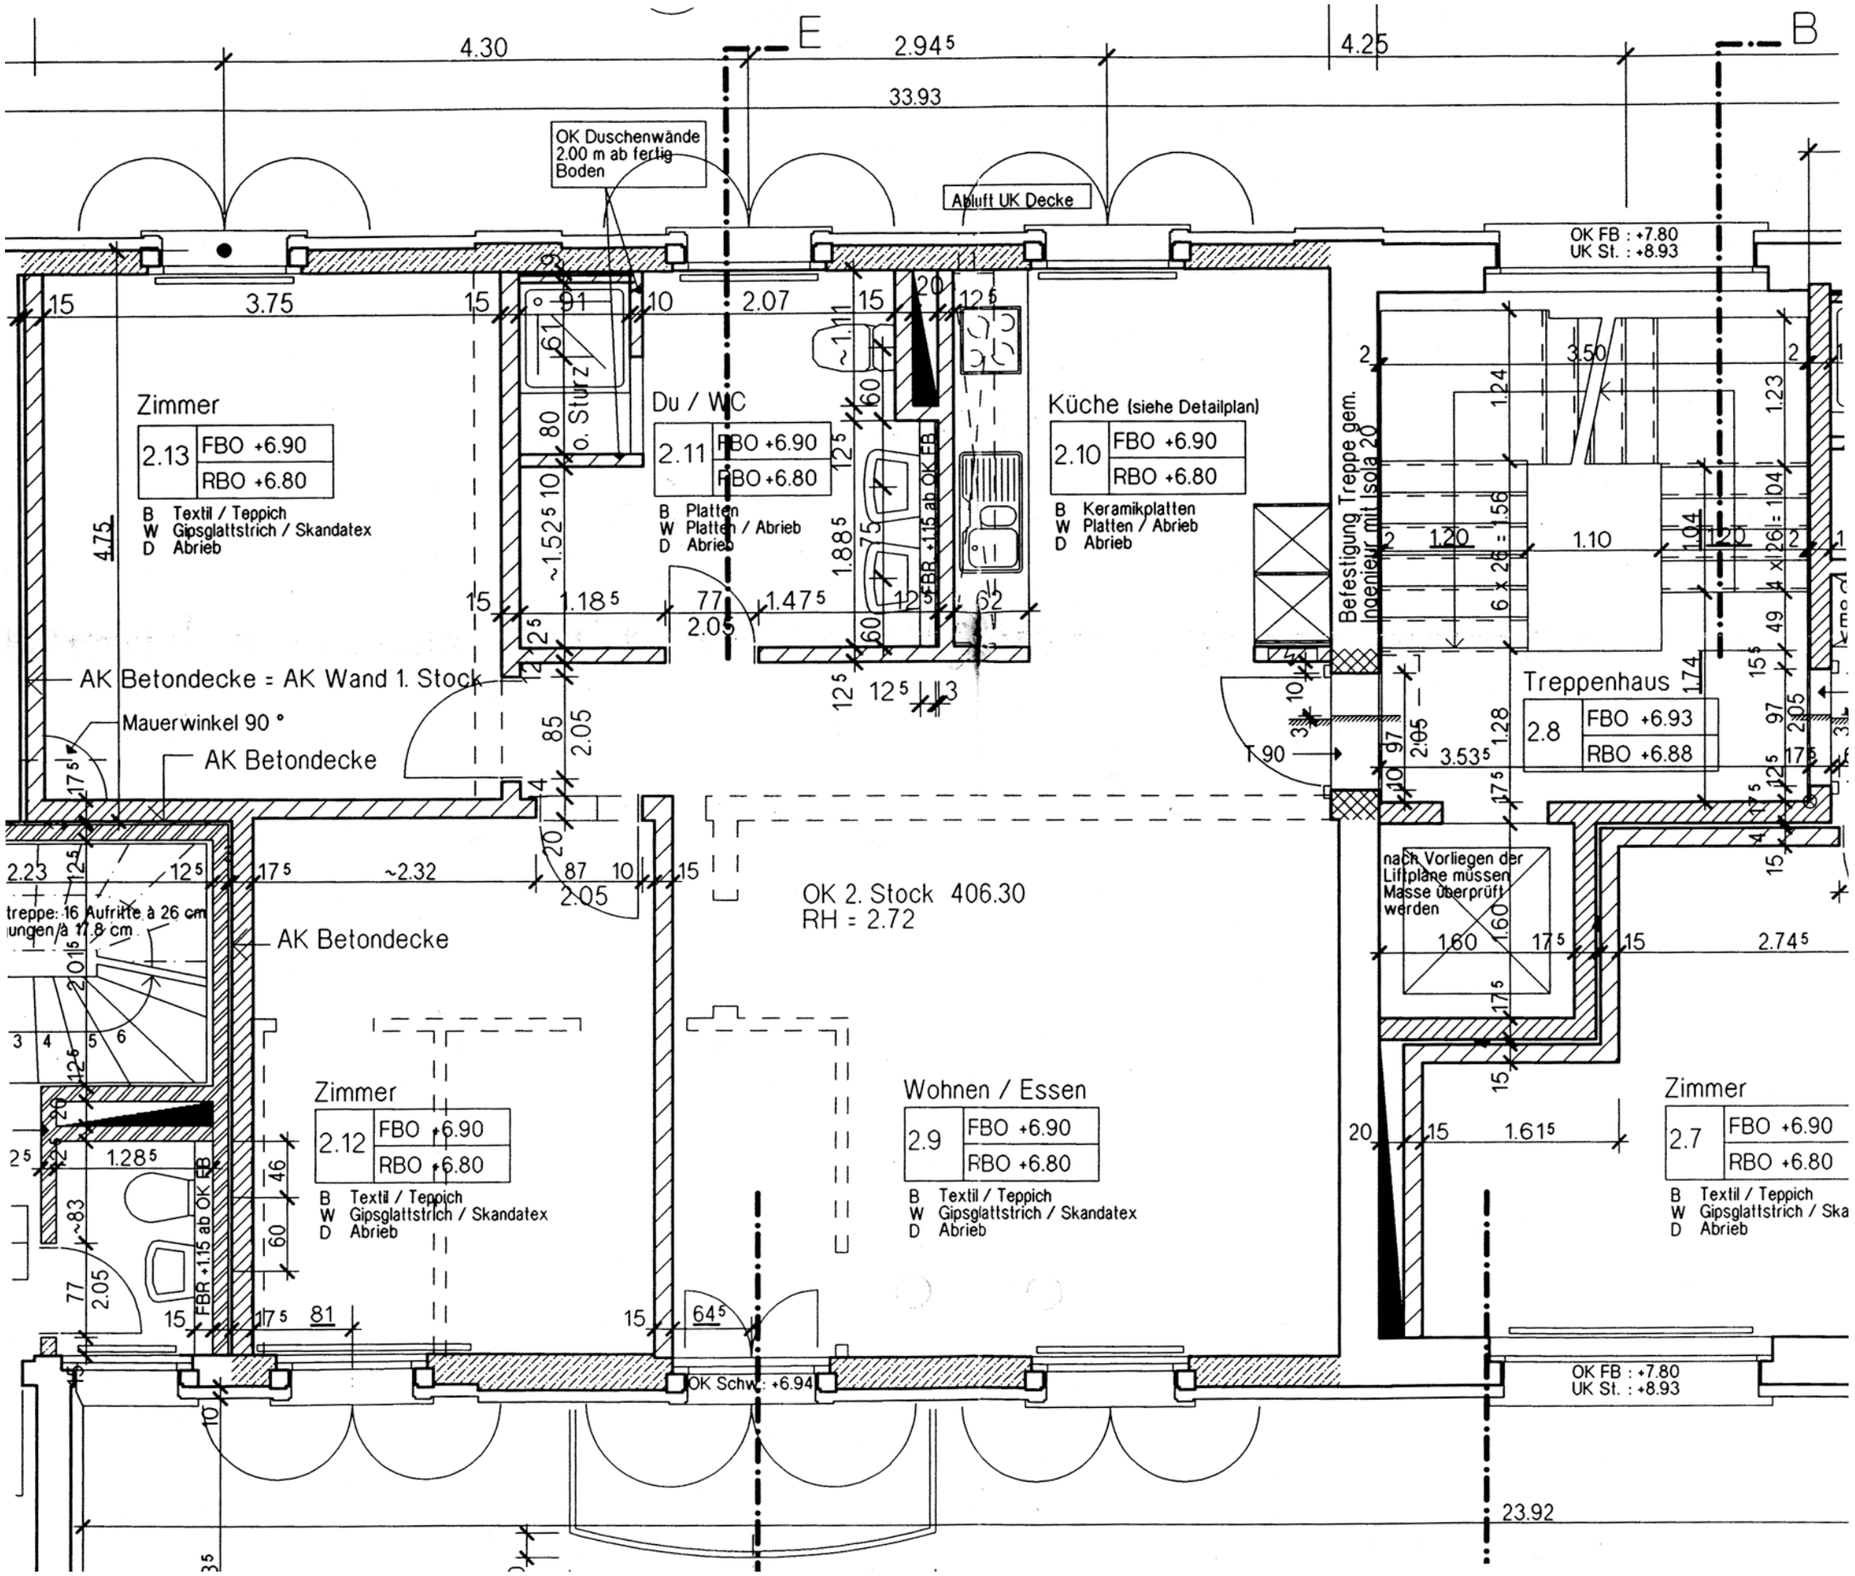
4.30
E
2.94⁵
4.25
B
33.93
OK Duschenwände 2.00 m ab fertig Boden
Abluft UK Decke
OK FB : +7.80
UK St. : +8.93
Zimmer
2.13 FBO +6.90 RBO +6.80
B Textil / Teppich
W Gipsglattstrich / Skandatex
D Abrieb
Du / WC
2.11 FBO +6.90 RBO +6.80
B Platten
W Platten / Abrieb
D Abrieb
Küche (siehe Detailplan)
2.10 FBO +6.90 RBO +6.80
B Keramikplatten
W Platten / Abrieb
D Abrieb
Befestigung Treppe gem. Ingenieur mit Isola 20
Treppenhaus
2.8 FBO +6.93 RBO +6.88
AK Betondecke = AK Wand 1. Stock
Mauerwinkel 90 °
AK Betondecke
AK Betondecke
OK 2. Stock 406.30
RH = 2.72
nach Vorliegen der Liftpläne müssen Masse überprüft werden
Zimmer
2.12 FBO +6.90 RBO +6.80
B Textil / Teppich
W Gipsglattstrich / Skandatex
D Abrieb
Wohnen / Essen
2.9 FBO +6.90 RBO +6.80
B Textil / Teppich
W Gipsglattstrich / Skandatex
D Abrieb
Zimmer
2.7 FBO +6.90 RBO +6.80
B Textil / Teppich
W Gipsglattstrich / Ska
D Abrieb
OK Schw. : +6.94
OK FB : +7.80
UK St. : +8.93
23.92